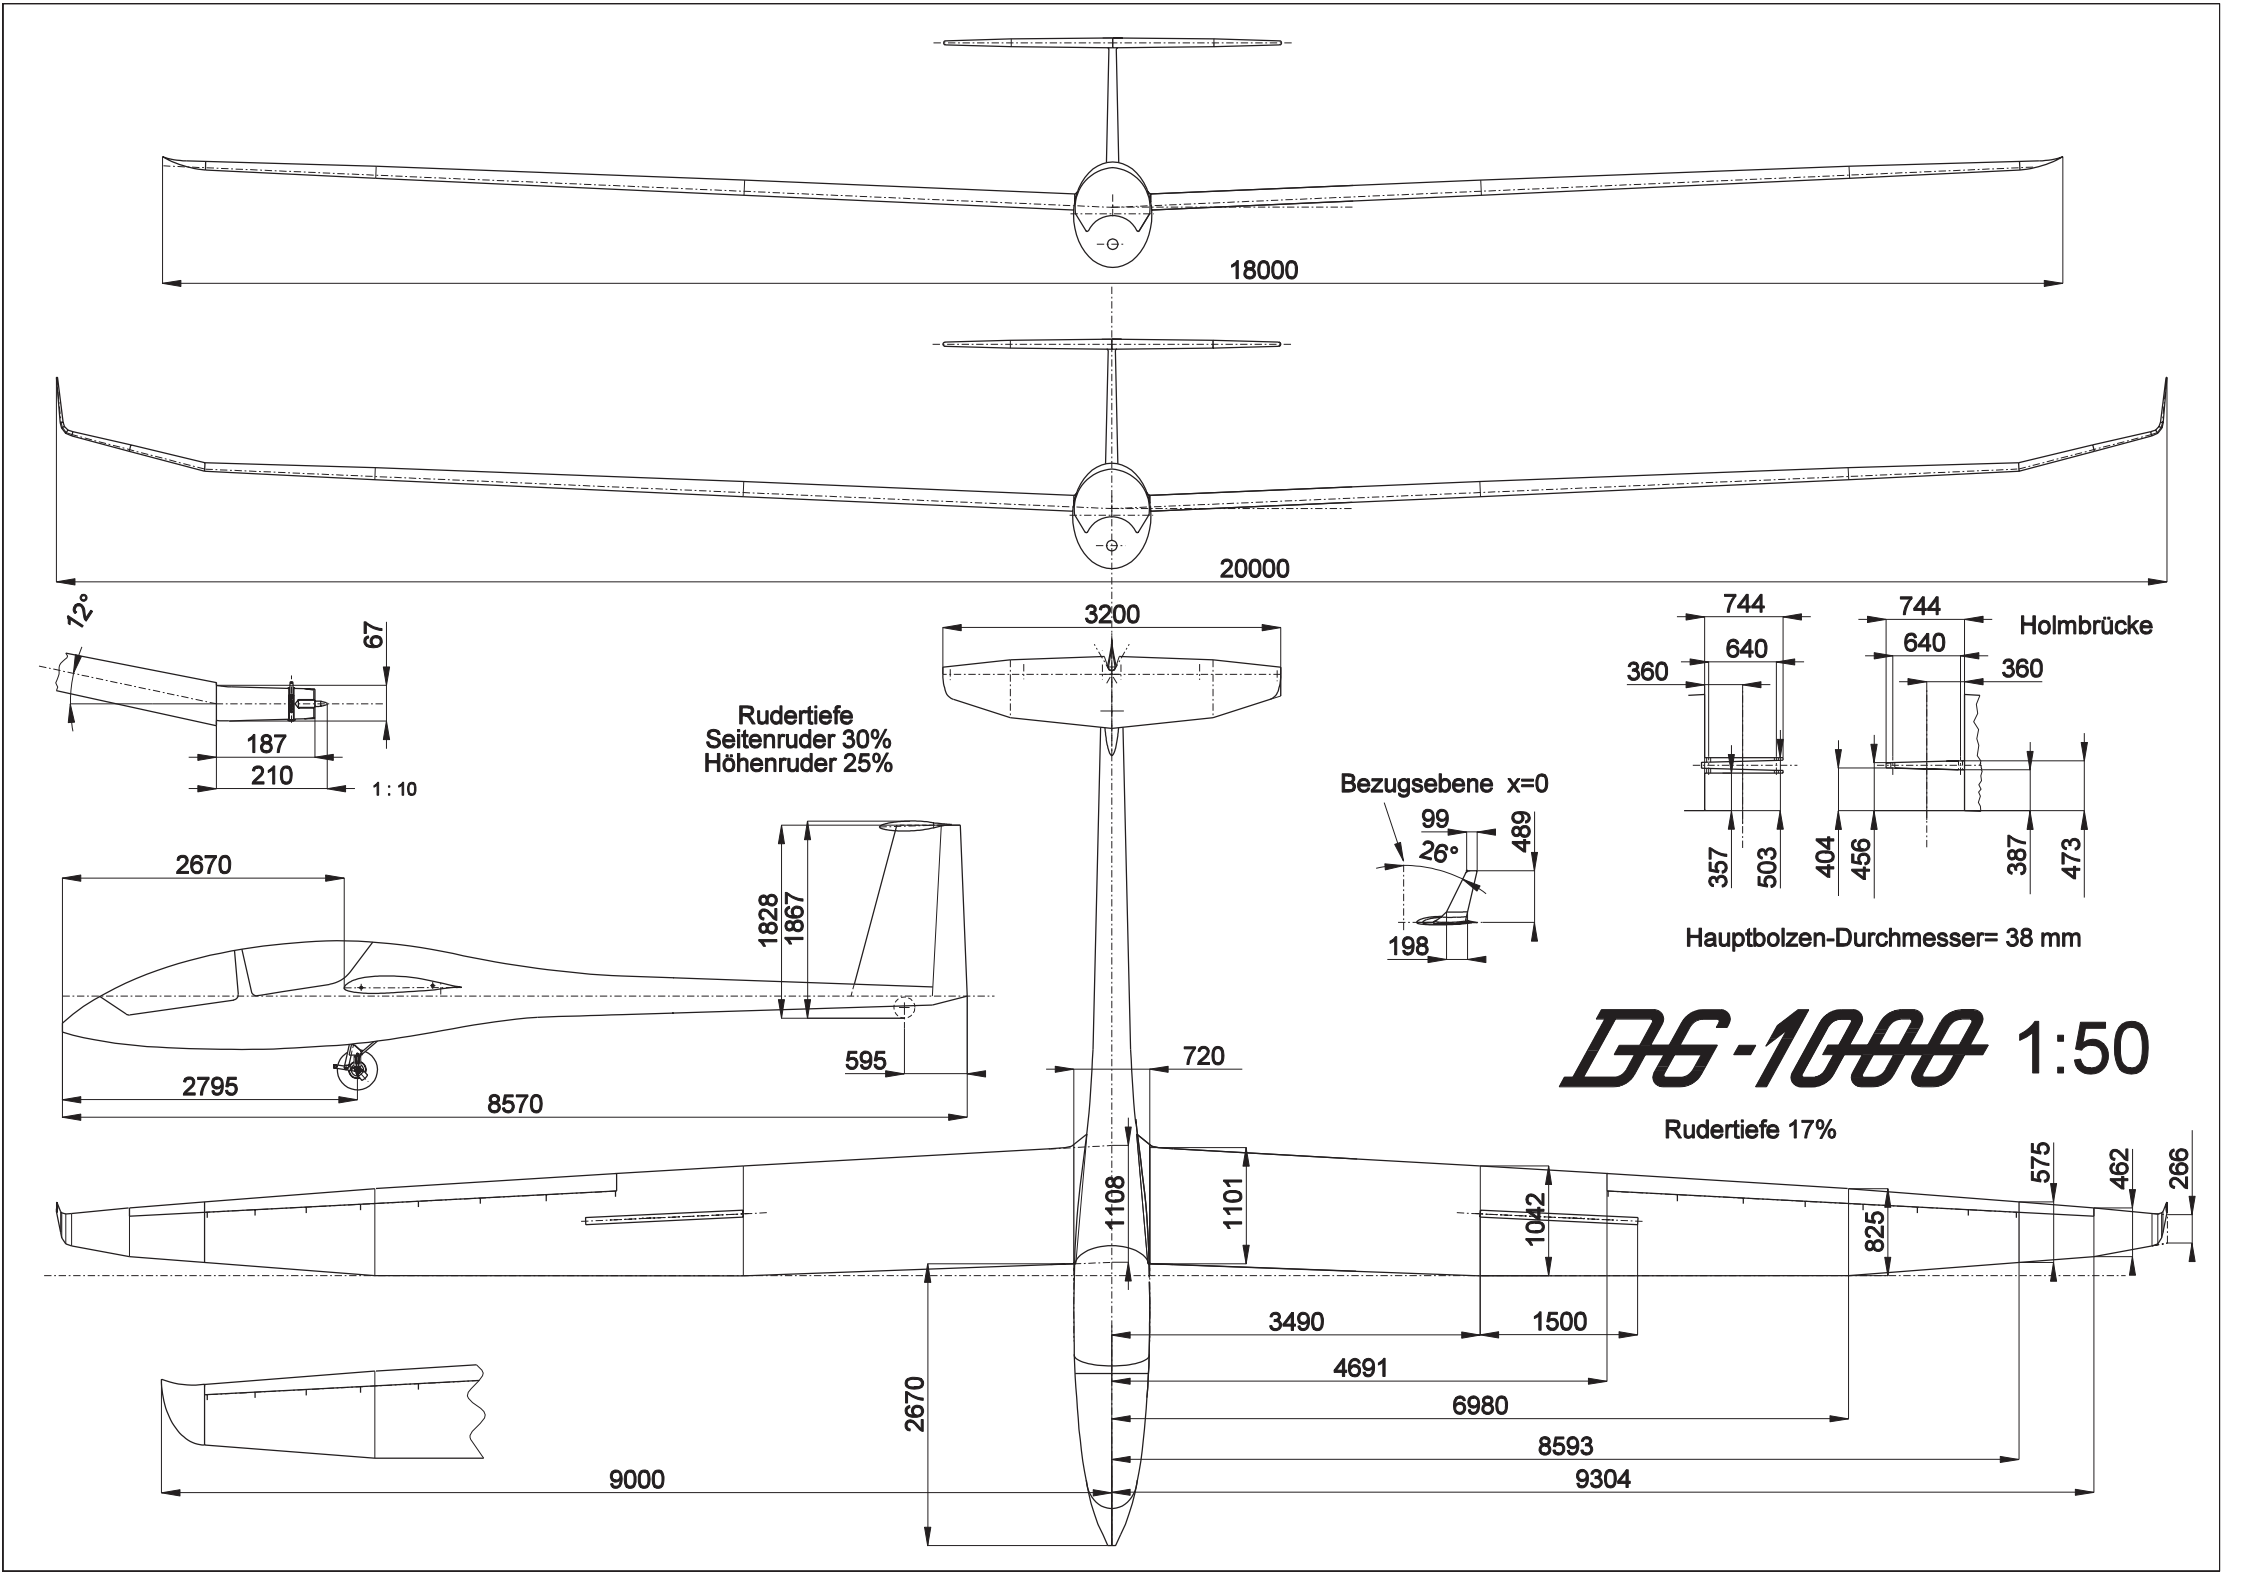
18000
20000
12°
67
187
210
1 : 10
3200
Rudertiefe
Seitenruder 30%
Höhenruder 25%
Bezugsebene x=0
99
26°
489
198
744
640
360
357
503
404
456
387
473
Holmbrücke
Hauptbolzen-Durchmesser= 38 mm
2670
1828
1867
595
2795
8570
720
DG-1000 1:50
Rudertiefe 17%
1108
1101
1042
825
575
462
266
3490
1500
4691
6980
8593
9000
9304
2670